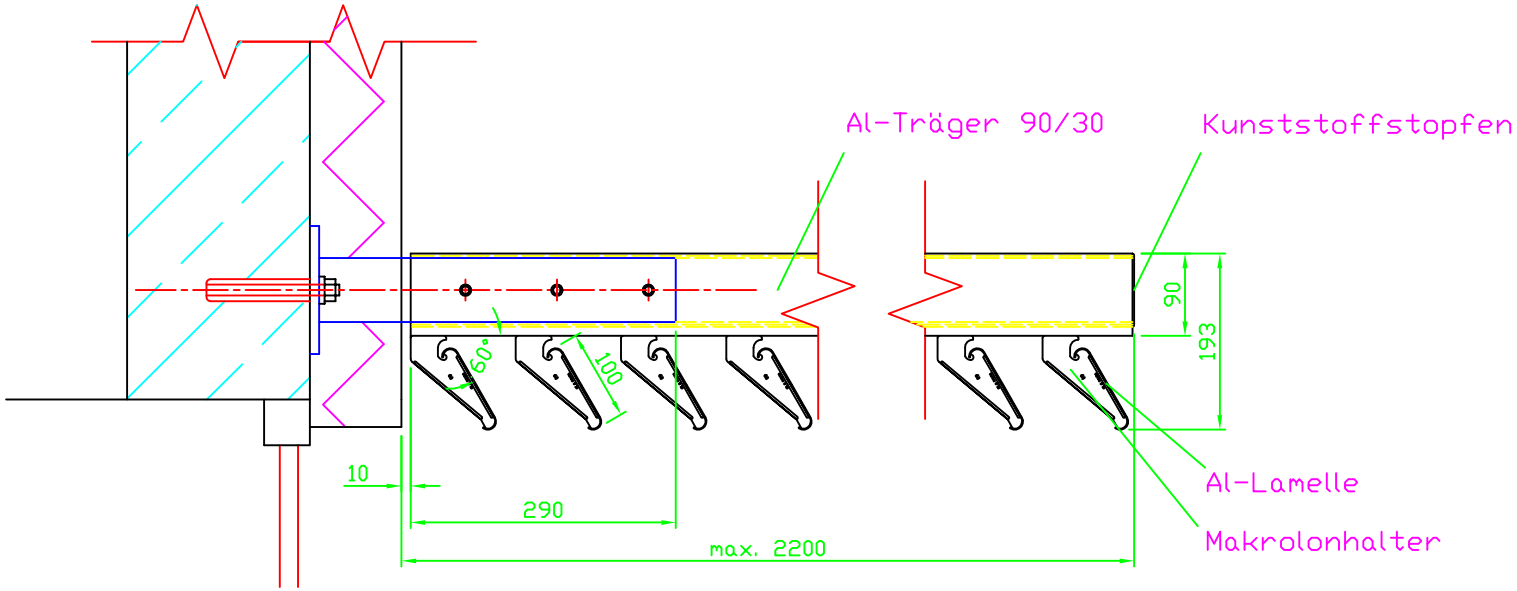

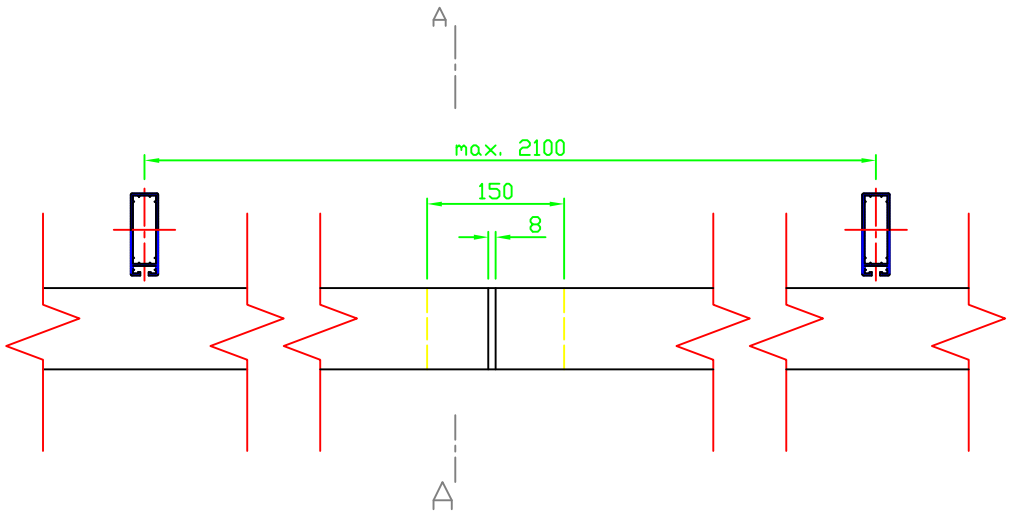

Schnitt A-A

M 2:1

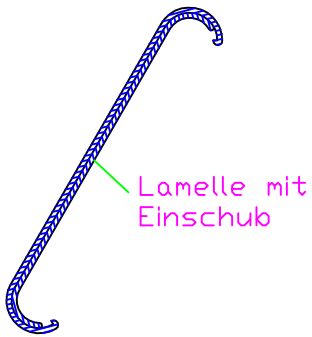

Änderung	Name	Datum	Index

ALS-Haller GmbH & CoKG, 7423 Grafenschachen, Gewerbepark 1, ☎+43 3359 35259

Auftrag Nr.	--	
Ausführung	--	
Plan Nr.	10–010	
Oberfläche	--	
Stück	--	
	Datum	Name
Gezeichnet	23.12.01	Haller
Geprüft		
Genehmigt		

AUFTRAGGEBER: --

ARCHITEKT: --

Maßstab: 1:2

BAUVORHABEN: --

BAUTEIL: Schnitt 90/30 60°

Urheberrecht und Weitergabe dieser Zeichnung bleibt ausschließlich der Firma ALS-Systeme Martin Haller vorbehalten.

Ebene	Gewerk	Index	Plan Nr.
	S	A	10–010