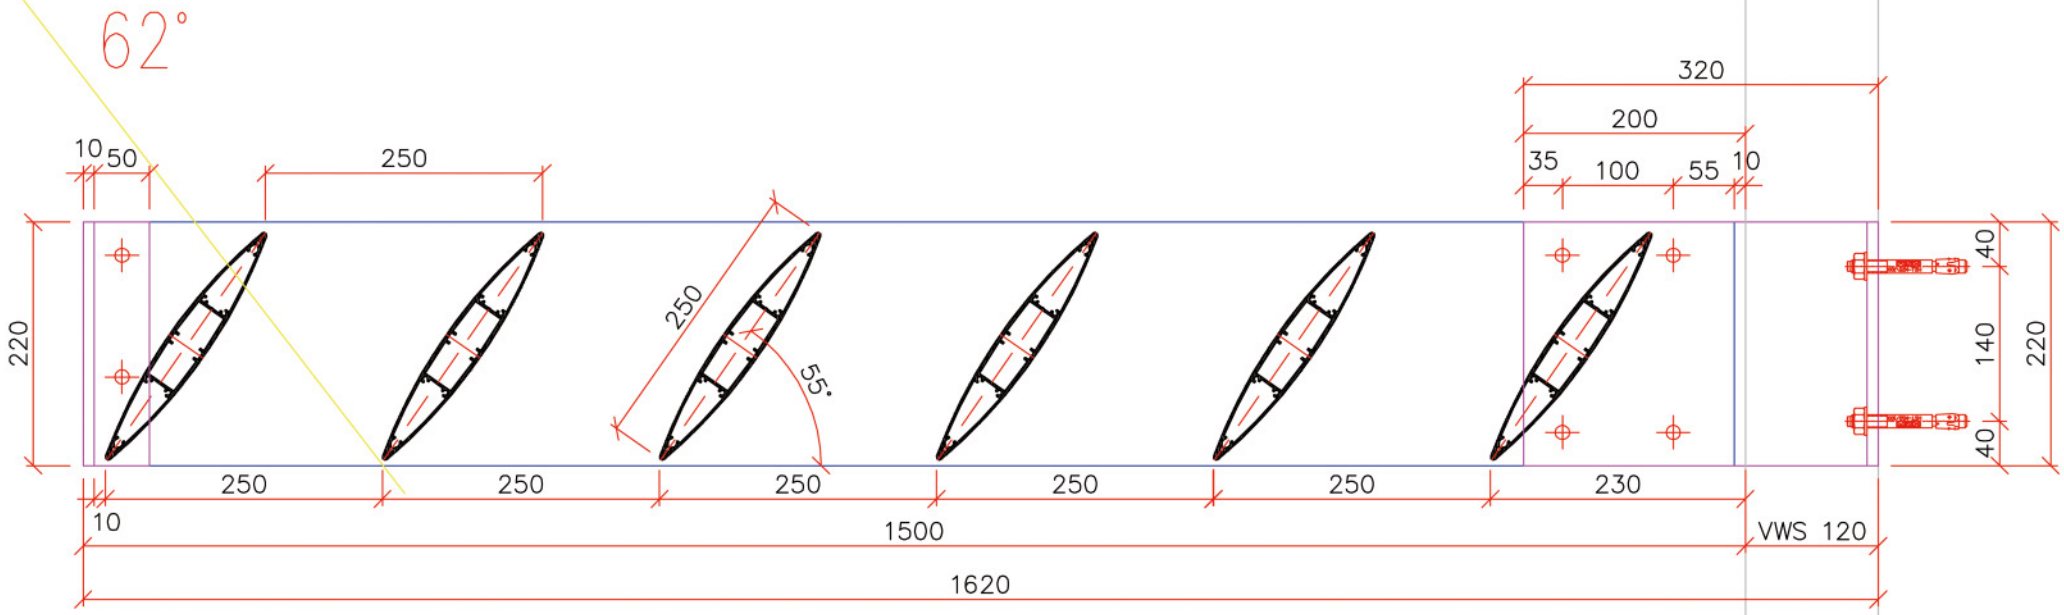

7423 Pinkafeld, Grafenschachen Gewerbepark 1		Contract Nr.	--
		Plan Nr.	--
		Piece	--
CLIENT --	ARCHITECT --	Surface	--
		Scale	--
			Date / Name
BUILDING PROJECT --	COMPONENT Sonnenschutz S 50-250	Drawn	15.03.2010 M.G.

Copyright und world distribution of this drawing stay exclusive to the company ALU-Systeme Martin Haller

7423 Pinkafeld
Grafenschachen Gewerbepark 1
Tel.: 03359 / 29 329
Fax: 03359 / 29 329 44
e-mail: office@als-haller.at
Mobil: 0676 / 70 96 885

Unions	Component	Index	Plan Nr.
	—	A	--